



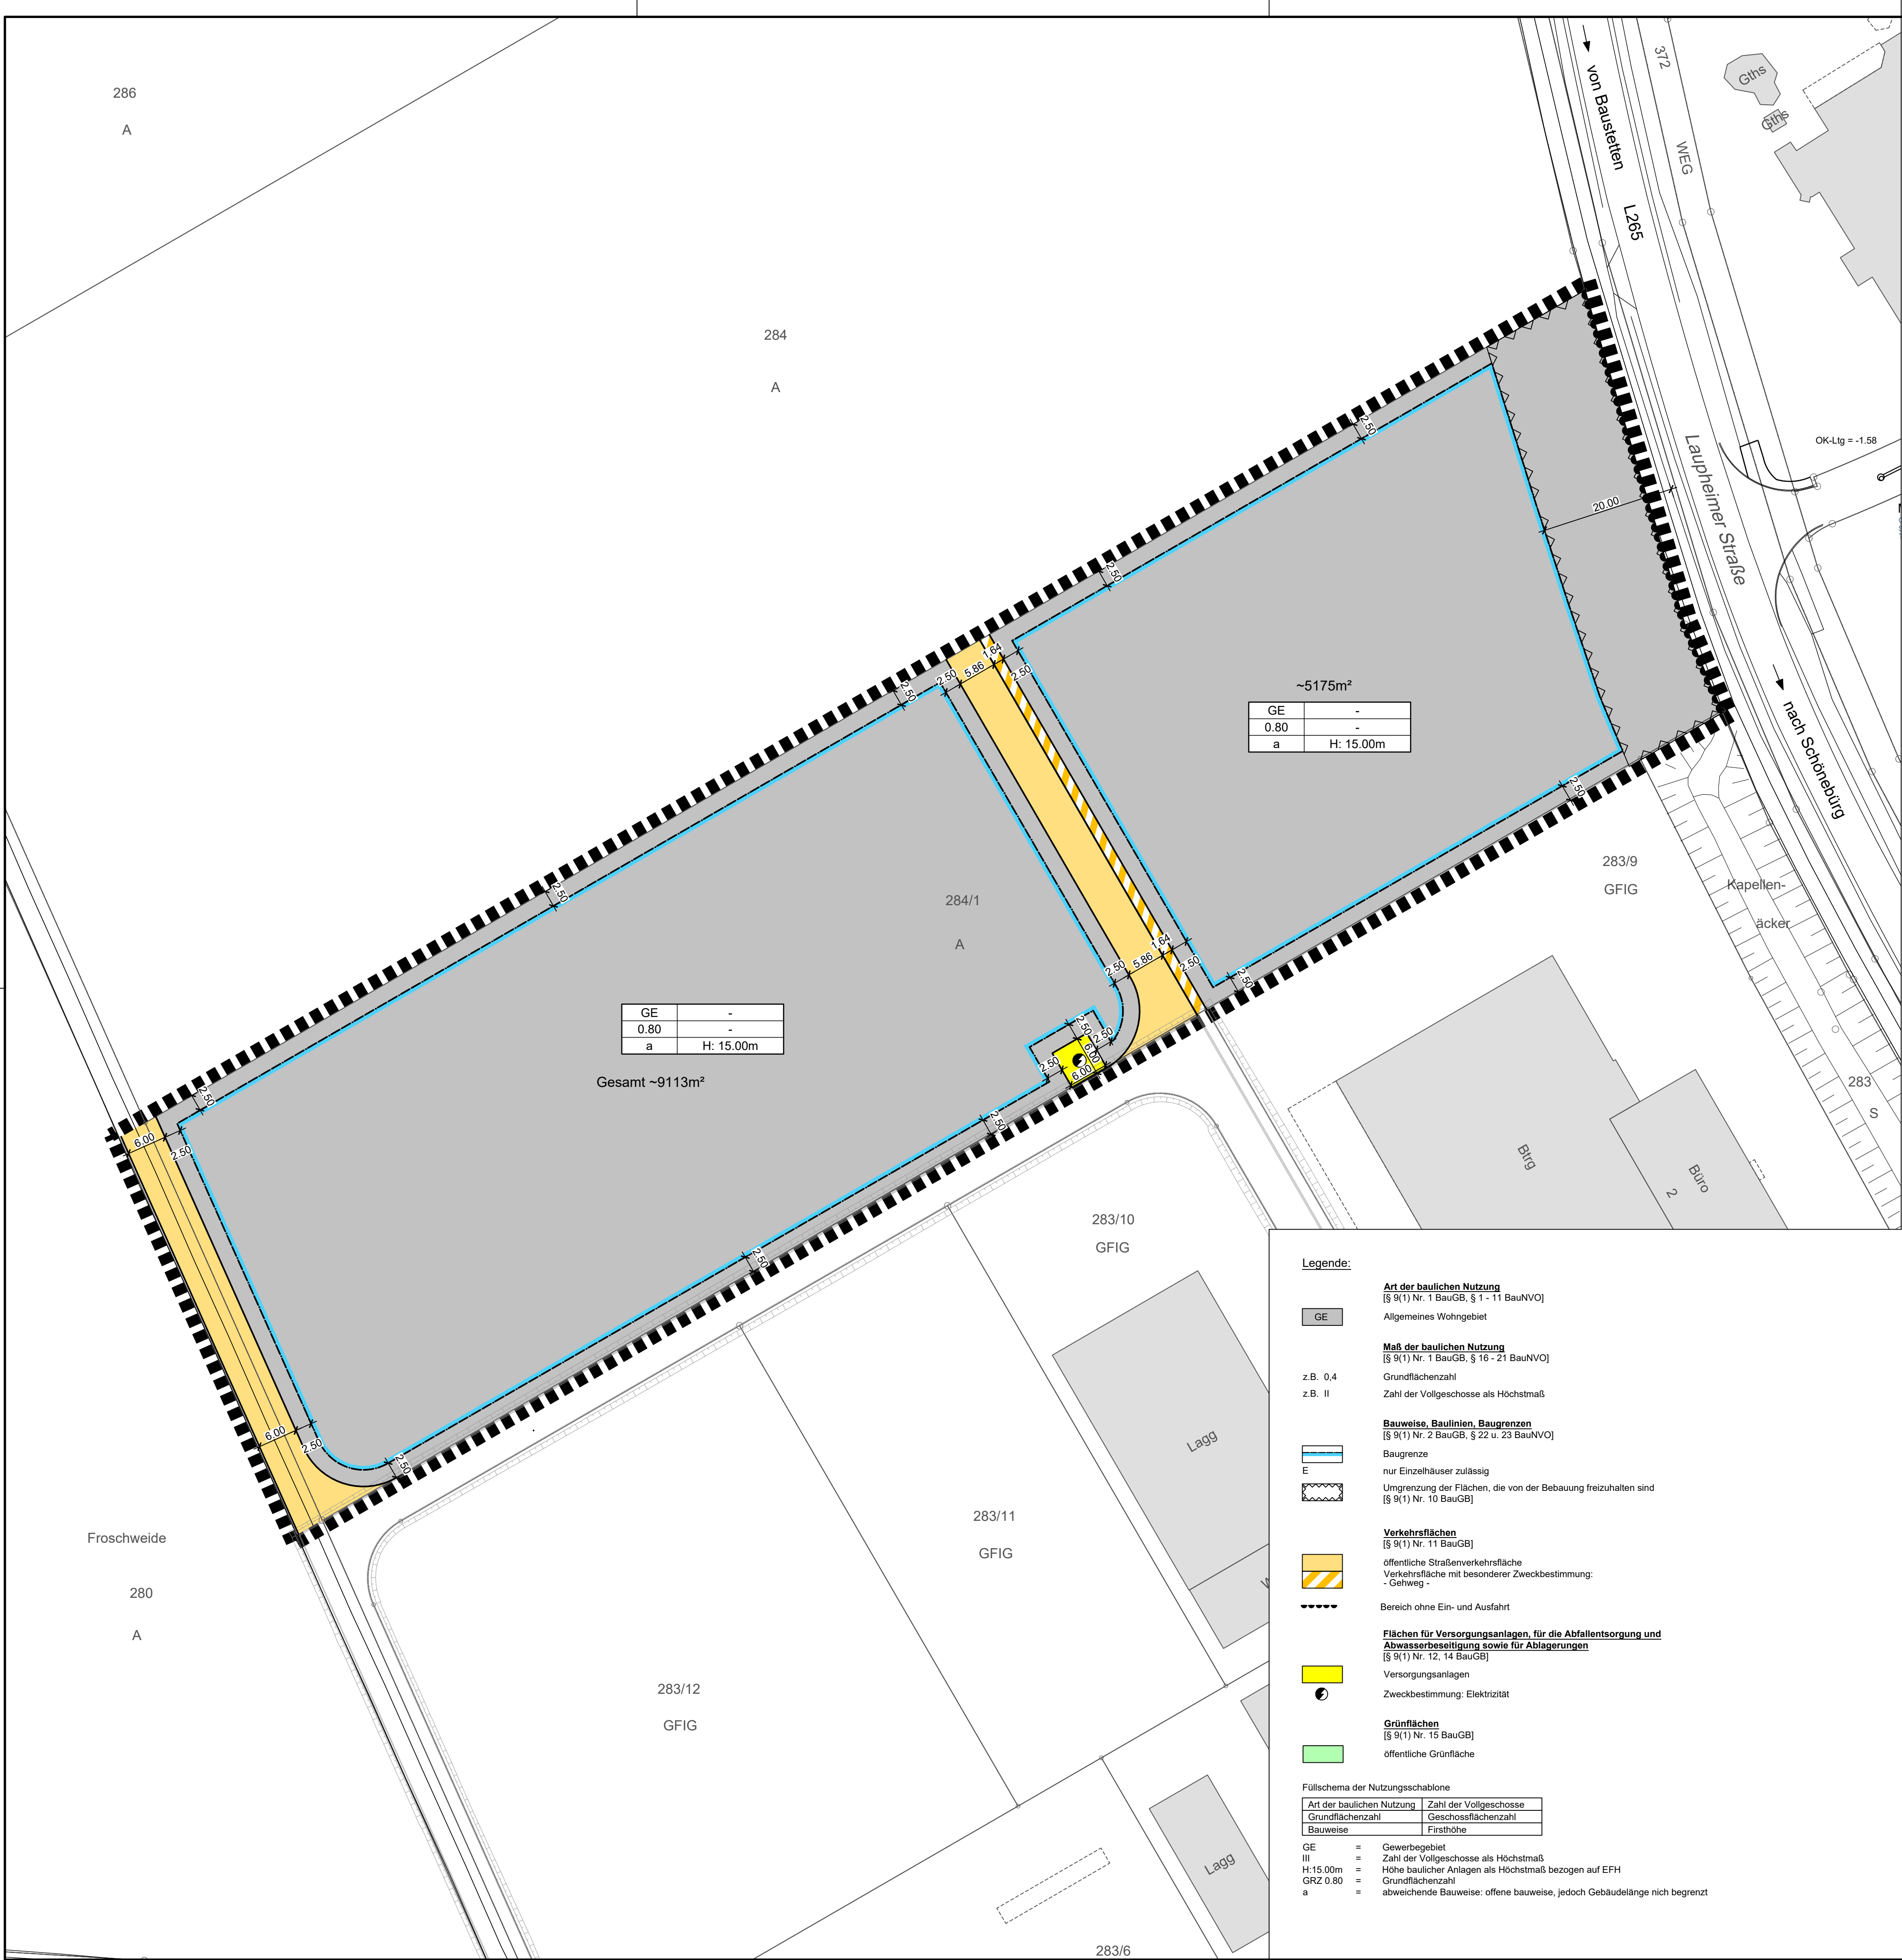

Grundlage:
Daten aus dem Umweltinformationssystem (UIS) der LUBW Landesanstalt für Umwelt Baden-Württemberg.

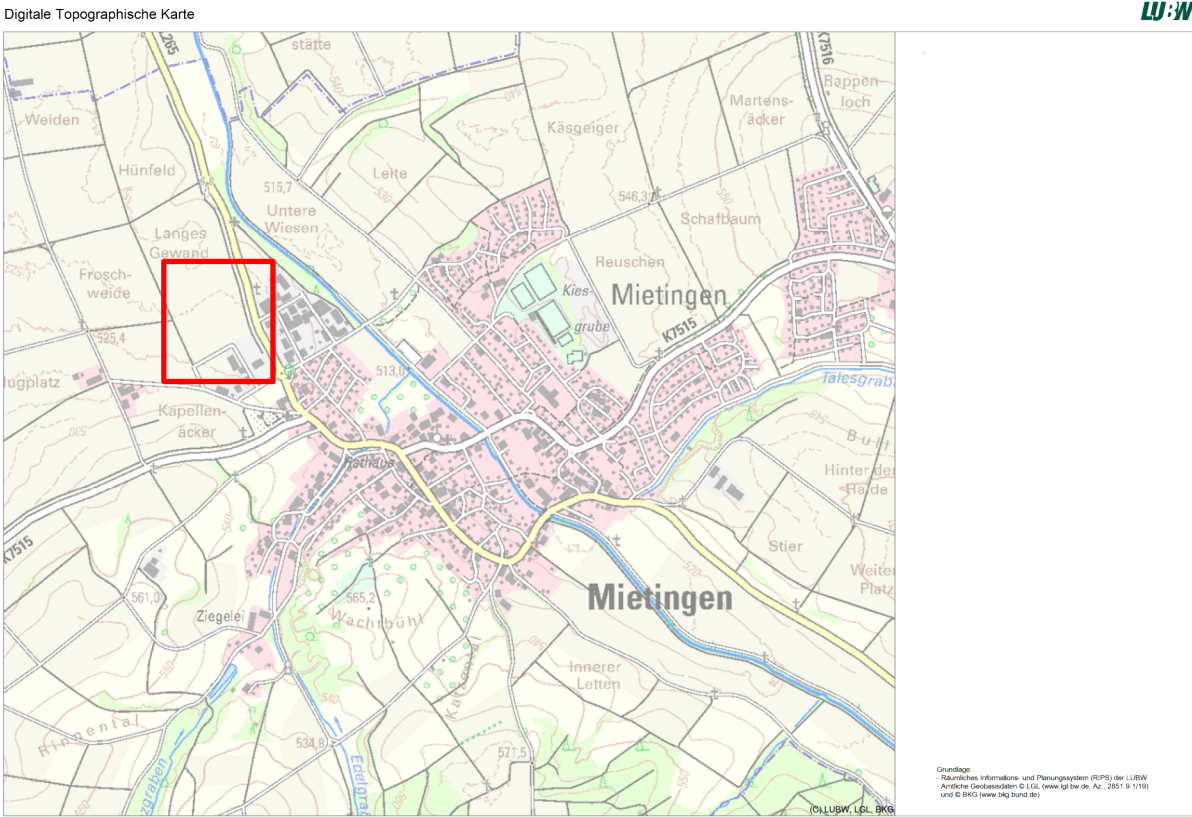

Gesamtfläche des Bebauungsplanes: ca. 1,63 ha

Verfahrensvermerke

AUFSTELLUNGSBESCHLUSS	gem. § 2 Abs. 1 BauGB	am 23.02.2026
Ortsübliche Bekanntmachung		am
Ortsübliche Bekanntmachung		am
ÖFFENTLICHKEITSBETEILIGUNG	gem. § 3 Abs. 1 BauGB	vom
BETEILIGUNG DER BEHÖRDEN	gem. § 4 Abs. 1 BauGB	vom
Ortsübliche Bekanntmachung		am
ÖFFENTLICHE AUSLEGUNG	gem. § 3 Abs. 2 BauGB	vom
BETEILIGUNG DER BEHÖRDEN	gem. § 4 Abs. 2 BauGB	vom
SATZUNGSBESCHLUSS	gem. § 10 BauGB i. V. § 4 GO	am
Ortsübliche Bekanntmachung		am

Ausfertigung:
Es wird bestätigt, dass der Inhalt dieses Bebauungsplanes und der örtlichen Bauvorschriften, jeweils mit ihren Festsetzungen durch Zeichnung, Farbe, Schrift und Text, mit den hierzu ergangenen Beschlüssen des Gemeinderats übereinstimmen und dass die für die Rechtswirksamkeit maßgebenden Verfahrensvorschriften beachtet wurden.

Mietingen, ...

Robert Hochdorfer
Bürgermeister, Gemeinde Mietingen

Legende Kataster:

- Grenzpunkt endgültig gerechnet und vermarktet
- Grenzpunkt endgültig gerechnet, unvermarktet
- Grenzpunkt nicht endgültig gerechnet aber vermarktet
- Grenzpunkt nicht endgültig gerechnet, unvermarktet

— Gemarkungsgrenze

Kataster: Mietingen 10.2025, Datenquelle: LGL, www.lgl-bw.de

Koordinatensystem		
	Gauß - Krüger	
x	UTM - ETRS89 / UTM Zone 32N	UTM - Korrekturfaktor: 0,99957
Höhensystem		Bereich
x	Höhen im neuen System (NN), DHHN12 - Status 130	Bestandsdaten
x	Höhen im Normalhöhen-Null (NHN), DHHN2016 - Status 170	Befliegungsdaten

RSI RAPP + SCHMID Infrastrukturplanung GmbH Im Espach 5 88444 Ummendorf		Tel 07351 - 45 700 10 Fax 07351 - 45 700 29		info@rsi-bc.de www.rsi-bc.de	
Bauherr Gemeinde Mietingen Kreis Biberach				Anlage 1	
Bauvorhaben Bebauungsplan "Kapellenäcker III"				Projektnummer 25-049-MI Zeichnungsname EP_BPlan	
Planart Bebauungsplan Bauphase Offenlage		Anerkannt, der Bauherr		Maßstab 1:500 Plannummer 25-049-MI_02 Index	
				Bearbeiter Sc Gezeichnet EF Datum 11.09.2026 Unterschrift 